

# verkooptekeningen - bwnr 13

## legenda; elektra

### inbouw wand:

|  |                                               |
|--|-----------------------------------------------|
|  | enkele wandcontactdoos                        |
|  | dubbele wandcontactdoos                       |
|  | wandcontactdoos met schakelaar                |
|  | schakelaar                                    |
|  | serie schakelaar                              |
|  | wissel schakelaar                             |
|  | dubbele wissel schakelaar                     |
|  | beldrukker                                    |
|  | aansluitpunt (niet bedraad)                   |
|  | aansluitpunt (bedraad)                        |
|  | aansluitpunt (bedraad en afgemonteerd)        |
|  | aansluitpunt (dubbel bedraad)                 |
|  | aansluitpunt (dubbel bedraad en afgemonteerd) |
|  | aansluitpunt CAI (bedraad en afgemonteerd)    |
|  | 3 standen schakelaar (ventilatie)             |
|  | perilex 2x230V                                |
|  | perilex 400V                                  |
|  | centraal aardpunt                             |
|  | wandlichtpunt zonder armatuur                 |
|  | wandlichtpunt met armatuur                    |
|  | bewegingsmelder                               |
|  | onderaansluiting: rechthoek                   |
|  | onder aansluiting altijd naar het icoon toe!  |
|  | bovenaansluiting: cirkel                      |

### opbouw wand:

|  |                                       |
|--|---------------------------------------|
|  | enkele wandcontactdoos                |
|  | dubbele wandcontactdoos               |
|  | enkele wandcontactdoos, waterdicht    |
|  | dubbele wandcontactdoos, waterdicht   |
|  | schel (bel)                           |
|  | aansluitpunt (niet bedraad)           |
|  | aansluitpunt (bedraad)                |
|  | schakelaar                            |
|  | schakelaar met enkele wandcontactdoos |
|  | werkschakelaar                        |
|  | wandlichtpunt zonder armatuur         |
|  | wandlichtpunt met armatuur            |
|  | bewegingsmelder                       |

### inbouw plafond:

|  |                                  |
|--|----------------------------------|
|  | plafondlichtpunt zonder armatuur |
|  | plafondlichtpunt met armatuur    |
|  | bewegingsmelder                  |
|  | rookmelder                       |

### afkortingen & hoogtes:

(hoogtes standaard, tenzij anders aangegeven op tekening)

|        |                                                 |
|--------|-------------------------------------------------|
| 300+   | wandcontactdoos                                 |
| 300+   | aansluitpunt                                    |
| 1050+  | schakelaar                                      |
| 1200+  | beldrukker                                      |
| 1800+  | wandarmatuur badkamer (aansluiting)             |
| 2200+  | wandarmatuur overige (aansluiting)              |
| AK     | 2500+ afzuigkap                                 |
| BL     | 700+ boiler                                     |
| BM     | 2200+ bewegingsmelder                           |
| BV     | 300+ buffervat                                  |
| BVL    | buitenvoeler                                    |
| CAI    | 300+ CAI                                        |
| CAP    | 650+ centraal aardpunt                          |
| CO2    | 1500+ CO2-sensor t.b.v. ventilatie              |
| DATA   | 300+ data rj45                                  |
| DOMO   | 1500+ domotica (aansluiting)                    |
| ER     | 1050+ elektrische radiator                      |
| HY     | 1200+ hydrofoor (perilex)                       |
| KK     | 100+ koelkast                                   |
| KT     | 450+ kooktoestel                                |
| KWK    | 700+ kokend water kraan                         |
| LL     | 300+ loze leiding                               |
| MAG    | 100+ magnetron (combi)                          |
| MV     | 1500+ mechanische ventilatie                    |
| NV     | noodverlichting                                 |
| OV     | 100+ oven                                       |
| PP     | 300+ pompput (dompelpomp)                       |
| PV     | 1000+ zonnepanelen                              |
| RK     | 2200+ rookkleppen (doorvoer voor de schacht)    |
| RM     | rookmelder                                      |
| SB     | schachtbuis (doorvoer elektra)                  |
| SPREEK | 1500+ spreek/luister (schel geïntegreerd)       |
| SS     | schemer schakeling                              |
| STMR   | 100+ steamer(oven) incl. aansl. water en afvoer |
| TEL    | 300+ telefoon                                   |
| TH     | 1500+ thermostaat t.b.v. verwarming             |
| VIDEO  | 1500+ videofoon (schel geïntegreerd)            |
| VL     | vluchtroute aanduiding met LED armatuur         |
| VV     | 700+ verdeler vloerverwarming                   |
| VW     | 700+ vaatwasser                                 |
| WD     | 1400+ wasdroger                                 |
| WM     | 1400+ wasmachine                                |
| WP     | 1200+ warmtepomp                                |
| WS     | werkschakelaar                                  |
| WTW    | 1500+ warmte terugwininstallatie                |
| WZ     | 2200+ waterzak                                  |
| ZW     | 1050+ zonwering                                 |

|      |                          |
|------|--------------------------|
| alg. | algemene voorziening(en) |
| afs. | afsluitbaar              |

■ № ■ datum ■ status en wijziging

■ door

**definitief**

Nijhuis Noord  
Roden Boterlinie, 36 woningen

320480


|                     |                          |                                                                         |
|---------------------|--------------------------|-------------------------------------------------------------------------|
| datum<br>08.05.2025 | Formaat:<br>(A4) 210*297 | Nijhuis Bouw B.V. Vestiging Apeldoorn<br>Postbus 623, 7300 AP Apeldoorn |
| Getekend:<br>RvL    | Schaal:<br>1 : 50        | Tel. 055-538 37 00<br>Internet: www.nijhuis.nl                          |



legenda - elektra - bwnr 13


info\_LEG-13

9-5-2025 11:45:38

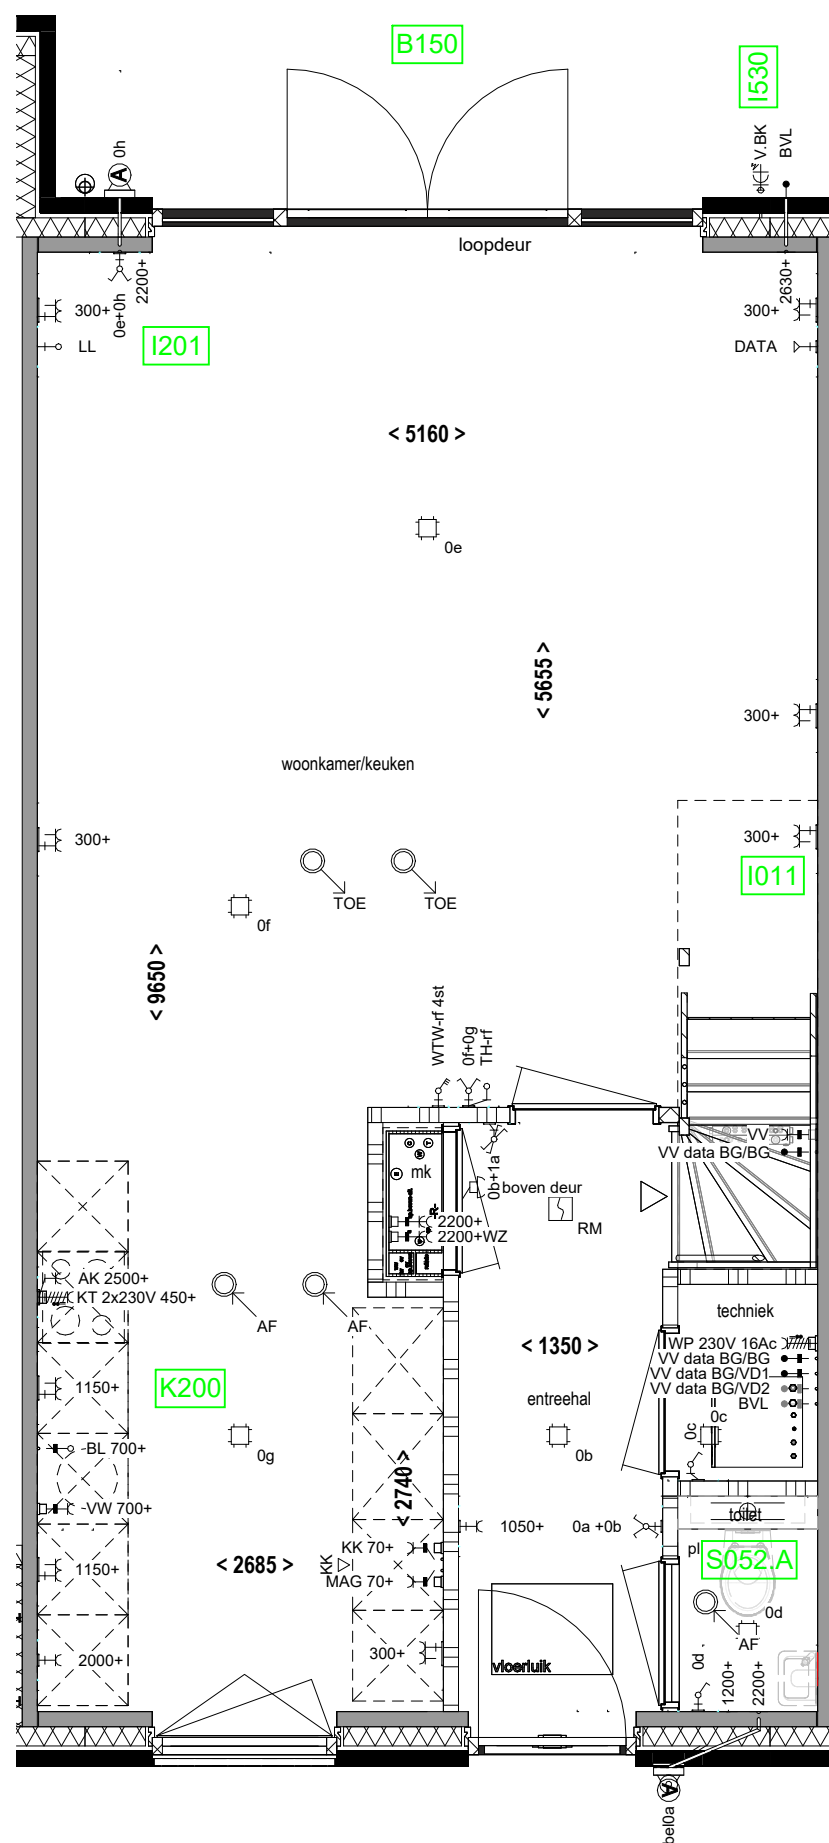


begane grond


1:50

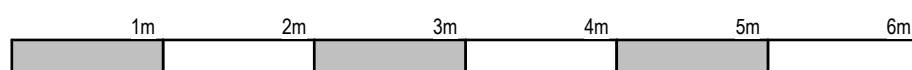


paraaf: \_\_\_\_\_

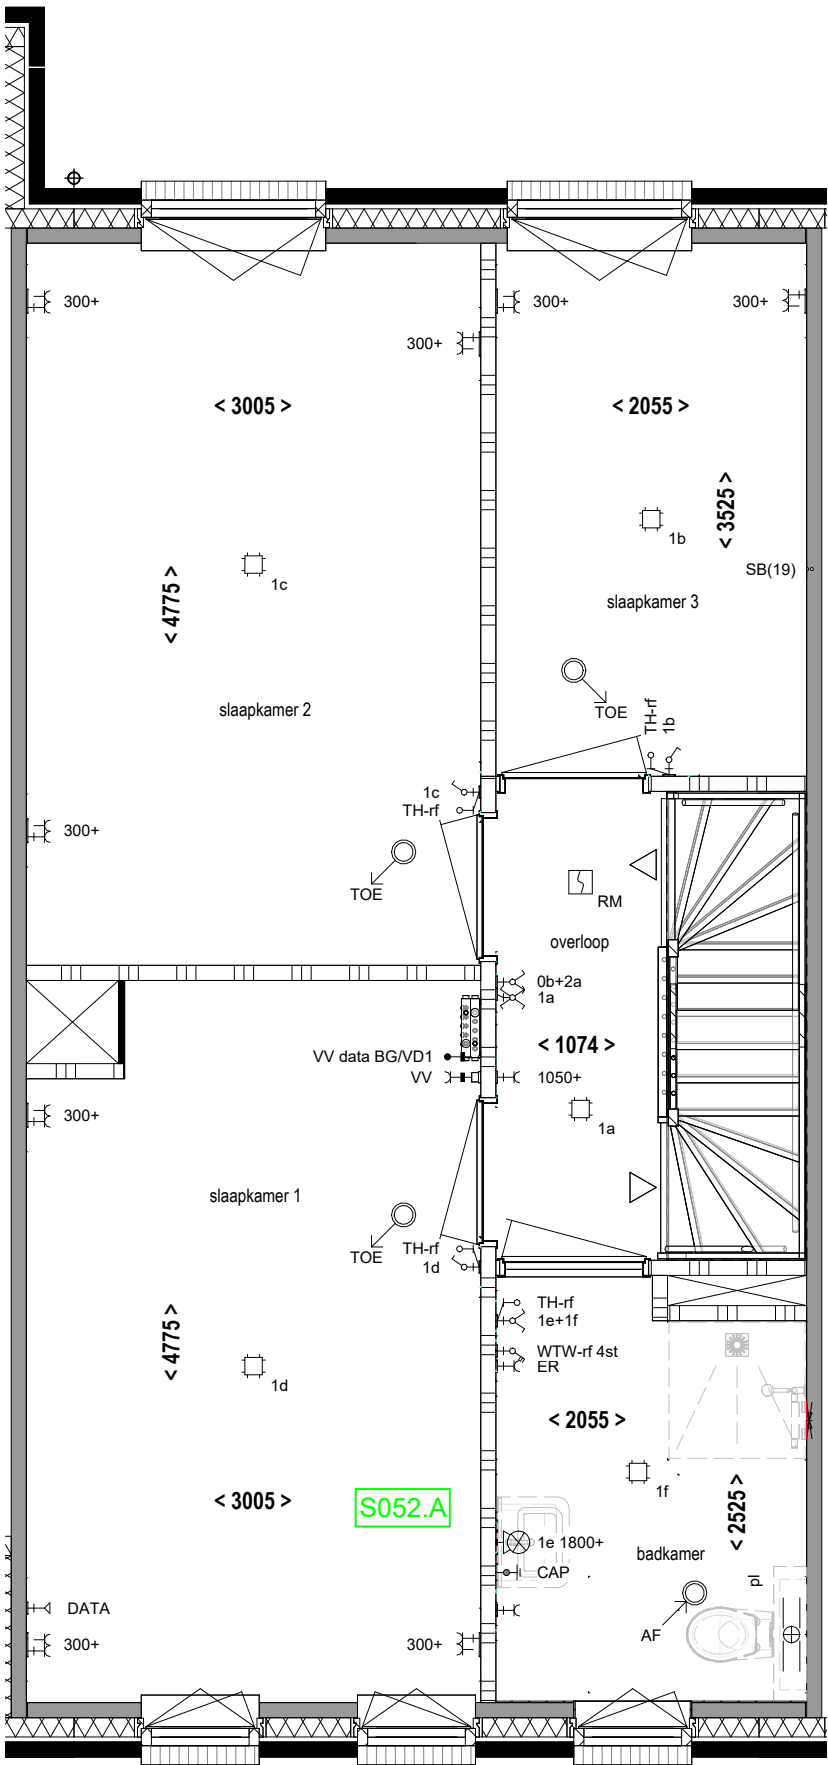

verdieping 1

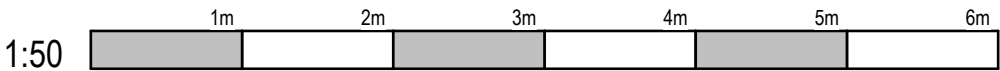


paraaf: \_\_\_\_\_

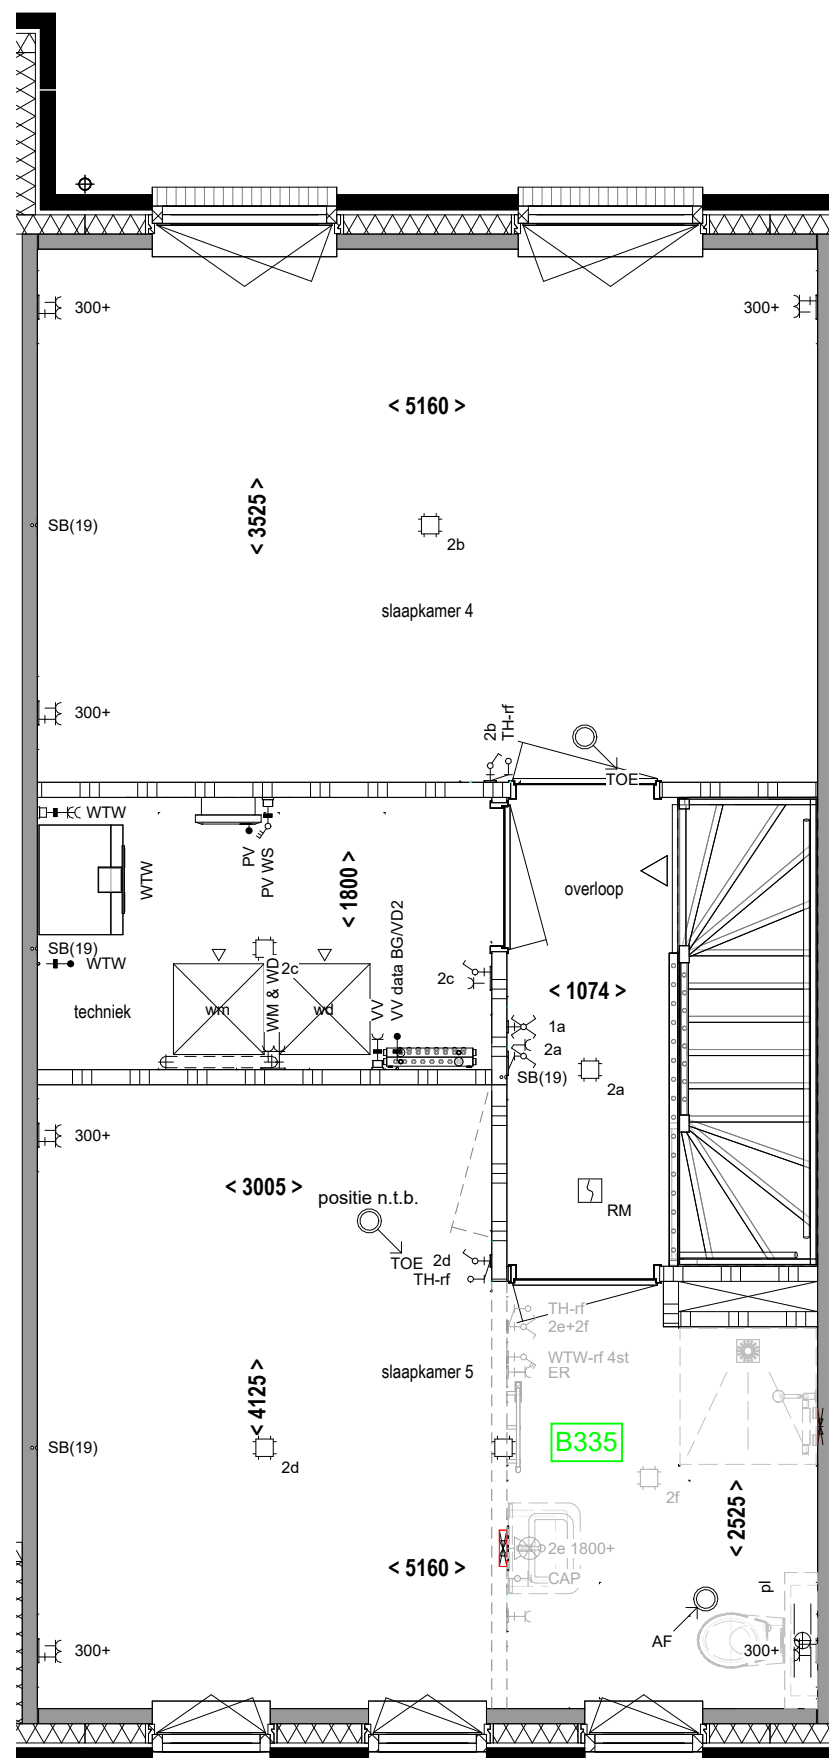


verdieping 2


1:50

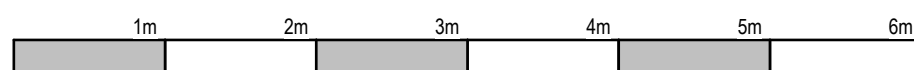


paraaf: \_\_\_\_\_

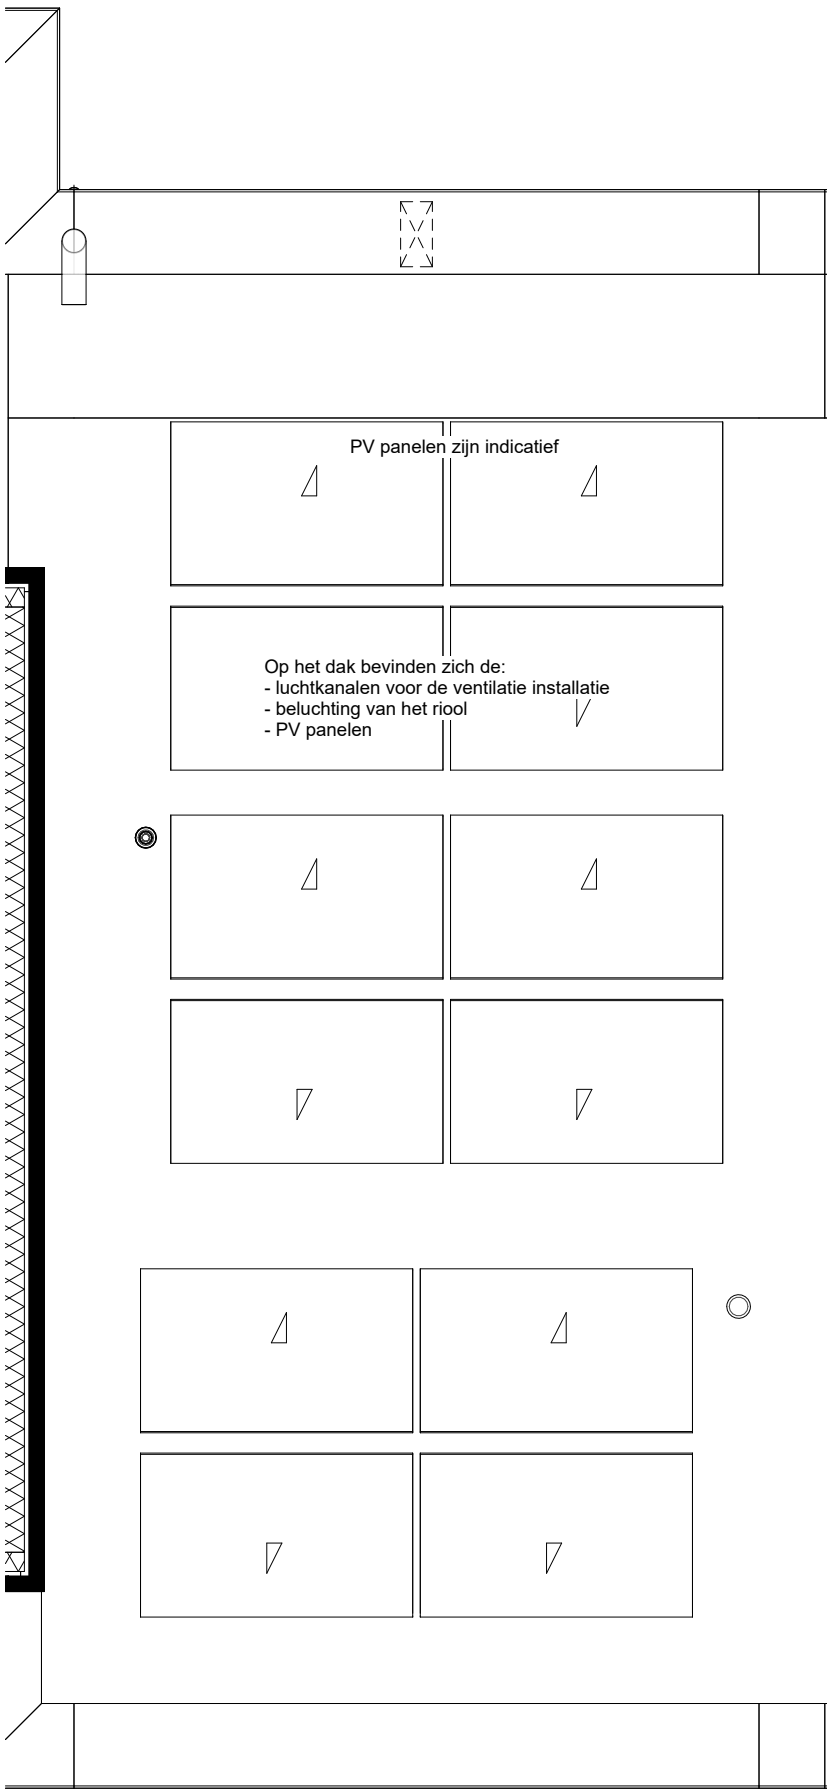


dakaanzicht

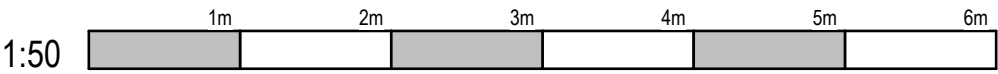

paraaf: \_\_\_\_\_

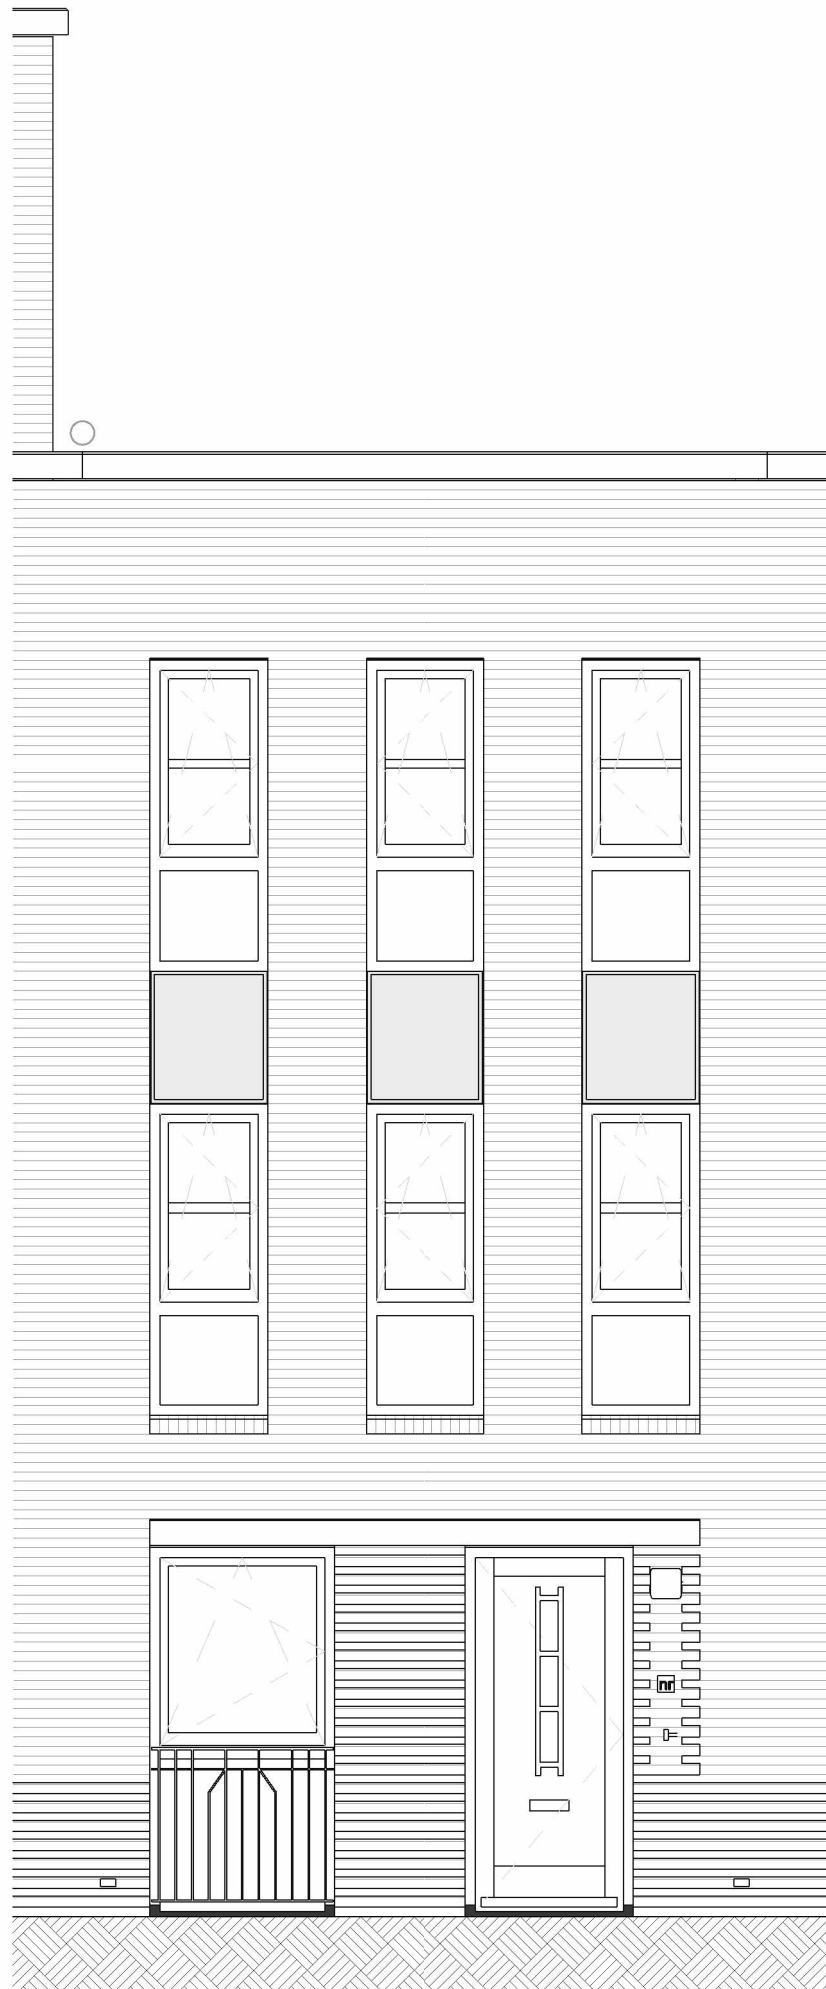

voorgevel

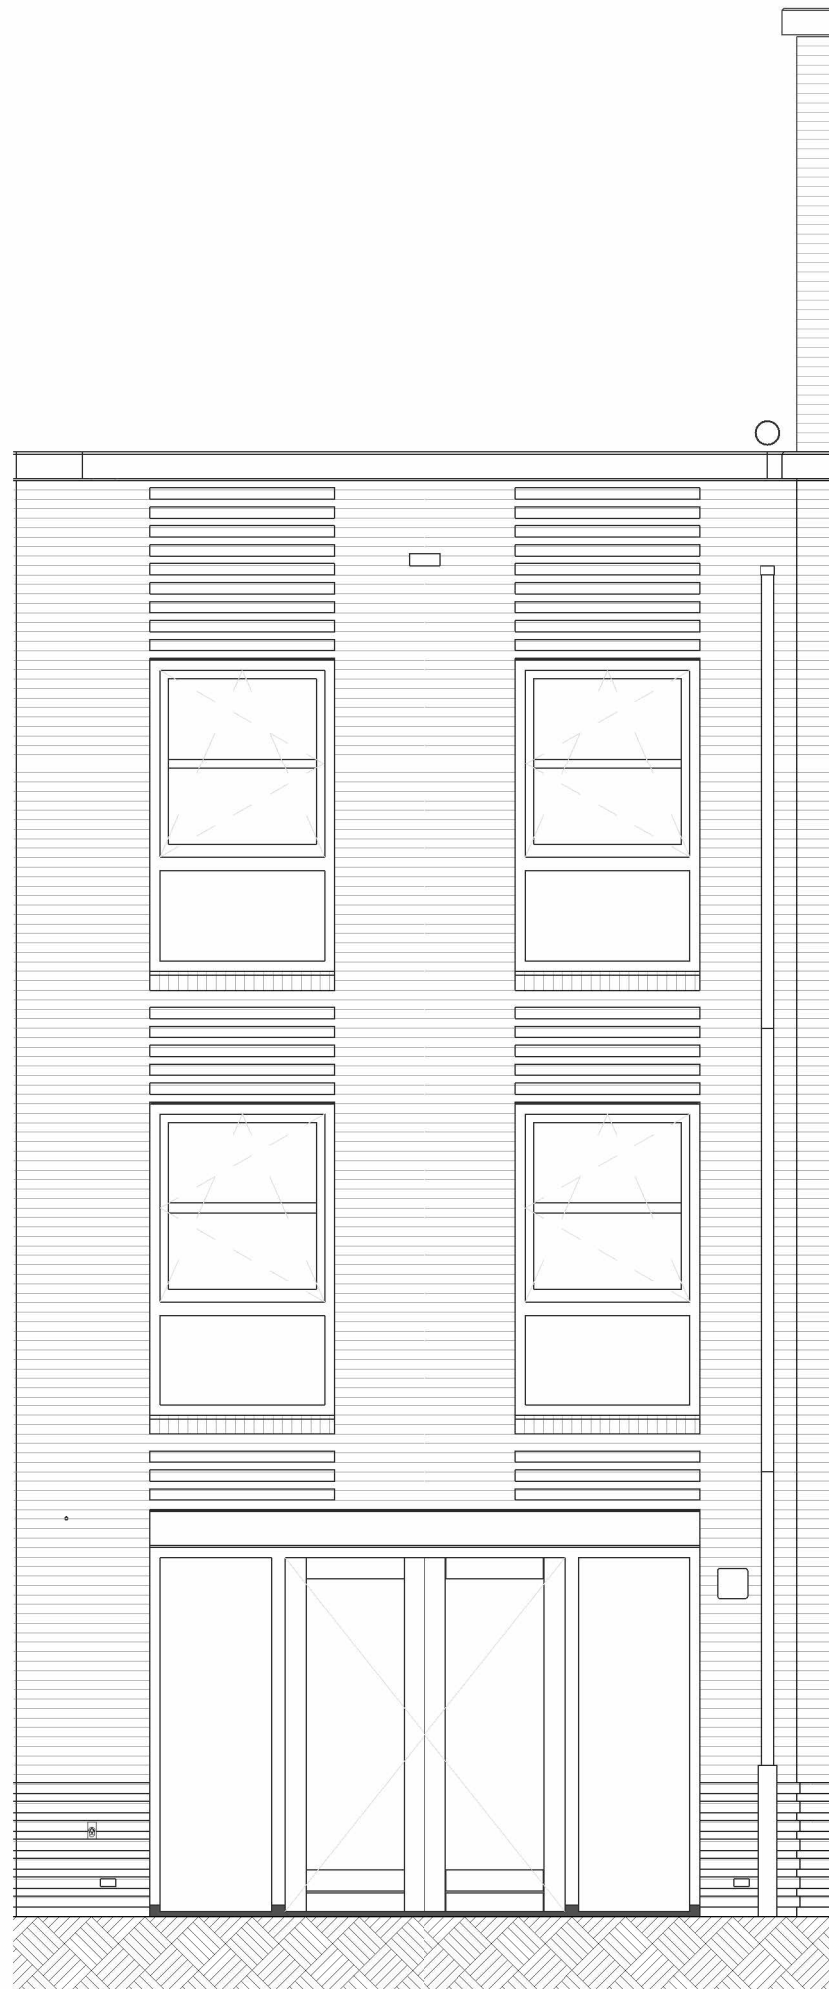

achtergevel