

verkooptekeningen - bwnr 16

legenda; elektra

inbouw wand:

	enkele wandcontactdoos
	dubbele wandcontactdoos
	wandcontactdoos met schakelaar
	schakelaar
	serie schakelaar
	wissel schakelaar
	dubbele wissel schakelaar
	beldrukker
	aansluitpunt (niet bedraad)
	aansluitpunt (bedraad)
	aansluitpunt (bedraad en afgemonteerd)
	aansluitpunt (dubbel bedraad)
	aansluitpunt (dubbel bedraad en afgemonteerd)
	aansluitpunt CAI (bedraad en afgemonteerd)
	3 standen schakelaar (ventilatie)
	perilex 2x230V
	perilex 400V
	centraal aardpunt
	wandlichtpunt zonder armatuur
	wandlichtpunt met armatuur
	bewegingsmelder
	onderaansluiting: rechthoek
	onder aansluiting altijd naar het icoon toe!
	bovenaansluiting: cirkel

opbouw wand:

	enkele wandcontactdoos
	dubbele wandcontactdoos
	enkele wandcontactdoos, waterdicht
	dubbele wandcontactdoos, waterdicht
	schel (bel)
	aansluitpunt (niet bedraad)
	aansluitpunt (bedraad)
	schakelaar
	schakelaar met enkele wandcontactdoos
	werkschakelaar
	wandlichtpunt zonder armatuur
	wandlichtpunt met armatuur
	bewegingsmelder

inbouw plafond:

	plafondlichtpunt zonder armatuur
	plafondlichtpunt met armatuur
	bewegingsmelder
	rookmelder

afkortingen & hoogtes:

(hoogtes standaard, tenzij anders aangegeven op tekening)

300+	wandcontactdoos
300+	aansluitpunt
1050+	schakelaar
1200+	beldrukker
1800+	wandarmatuur badkamer (aansluiting)
2200+	wandarmatuur overige (aansluiting)
AK	2500+ afzuigkap
BL	700+ boiler
BM	2200+ bewegingsmelder
BV	300+ buffervat
BVL	buitenvoeler
CAI	300+ CAI
CAP	650+ centraal aardpunt
CO2	1500+ CO2-sensor t.b.v. ventilatie
DATA	300+ data rj45
DOMO	1500+ domotica (aansluiting)
ER	1050+ elektrische radiator
HY	1200+ hydrofoor (perilex)
KK	100+ koelkast
KT	450+ kooktoestel
KWK	700+ kokend water kraan
LL	300+ loze leiding
MAG	100+ magnetron (combi)
MV	1500+ mechanische ventilatie
NV	noodverlichting
OV	oven
PP	300+ pompput (dompelpomp)
PV	1000+ zonnepanelen
RK	2200+ rookkleppen (doorvoer voor de schacht)
RM	rookmelder
SB	schachtbuis (doorvoer elektra)
SPREEK	1500+ spreek/luister (schel geïntegreerd)
SS	schemer schakeling
STMR	100+ steamer(oven) incl. aansl. water en afvoer
TEL	300+ telefoon
TH	1500+ thermostaat t.b.v. verwarming
VIDEO	1500+ videofoon (schel geïntegreerd)
VL	vluichtroute aanduiding met LED armatuur
VV	700+ verdeler vloerverwarming
VW	700+ vaatwasser
WD	1400+ wasdroger
WM	1400+ wasmachine
WP	1200+ warmtepomp
WS	werkschakelaar
WTW	1500+ warmte terugwininstallatie
WZ	2200+ waterzak
ZW	1050+ zonwering

alg.	algemene voorziening(en)
afs.	afsluitbaar



■ № ■ datum ■ status en wijziging


■ door


uitvoeringsgereed - definitief

Nijhuis Noord Roden Boterlinie, 35 woningen			320480
datum 28-08-2025	Formaat: (A4) 210*297	Nijhuis Bouw B.V. Vestiging Apeldoorn Postbus 623, 7300 AP Apeldoorn Tel. 055-538 37 00 Internet: www.nijhuis.nl	
Getekend: RvL	Schaal: 1 : 50		
legenda - elektra - bwnr 16			info LEG-16


28-8-2025 15:36:10

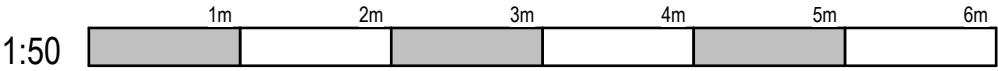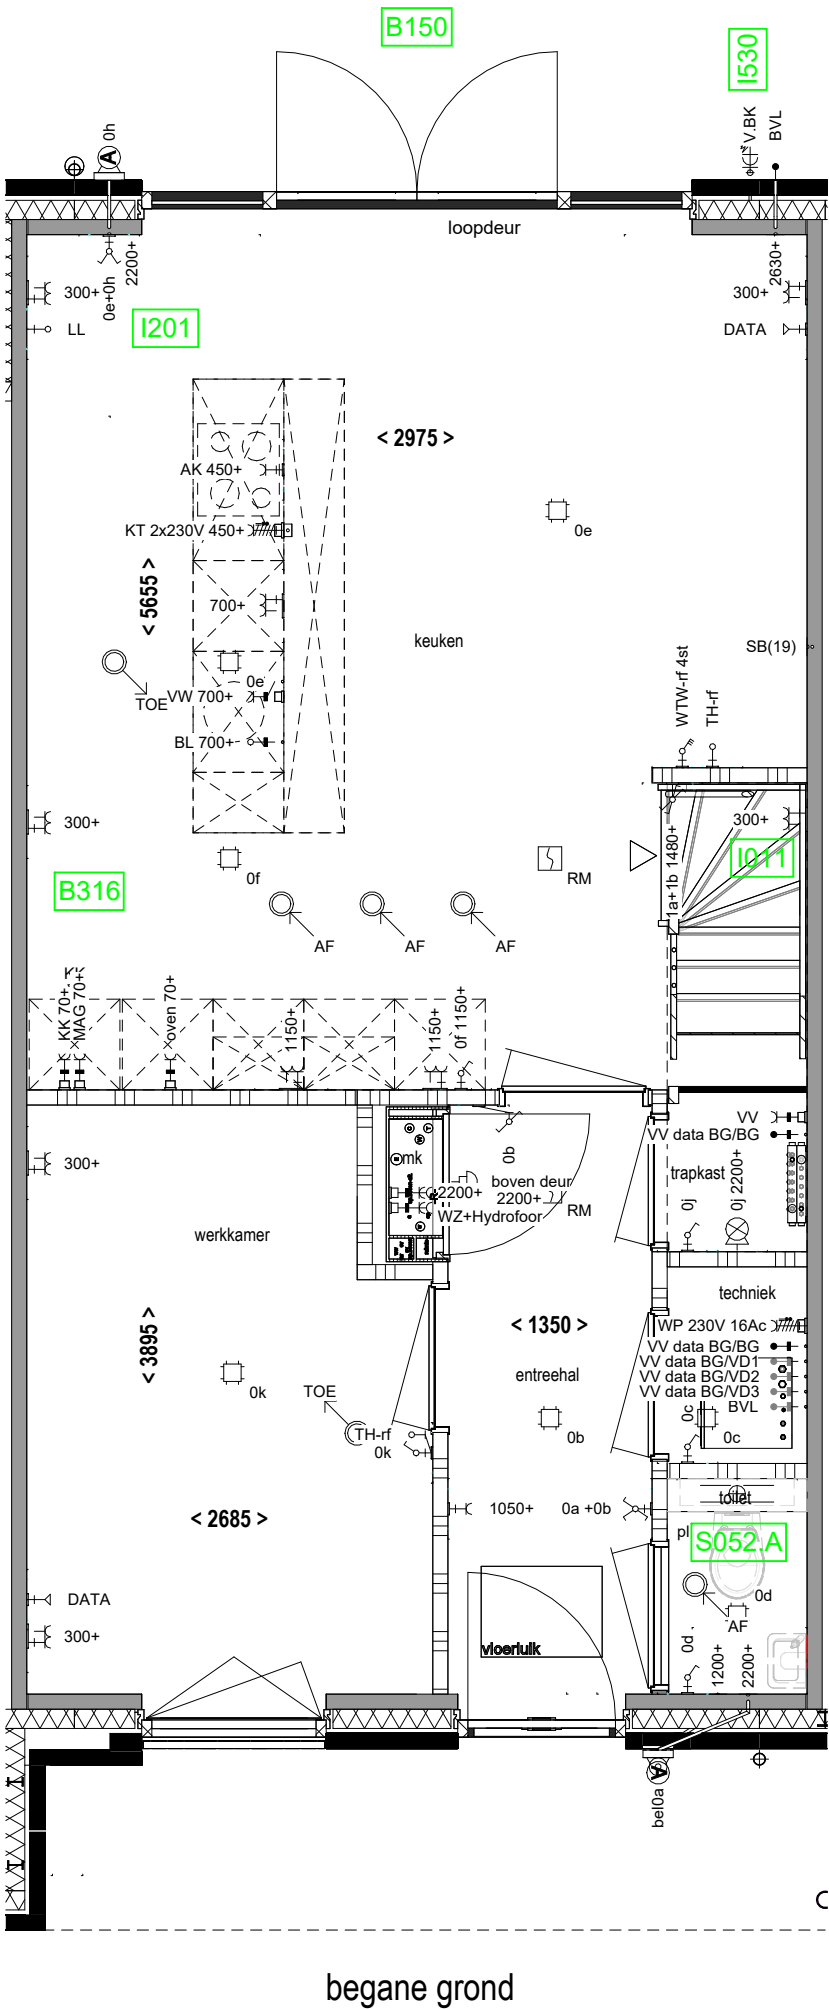

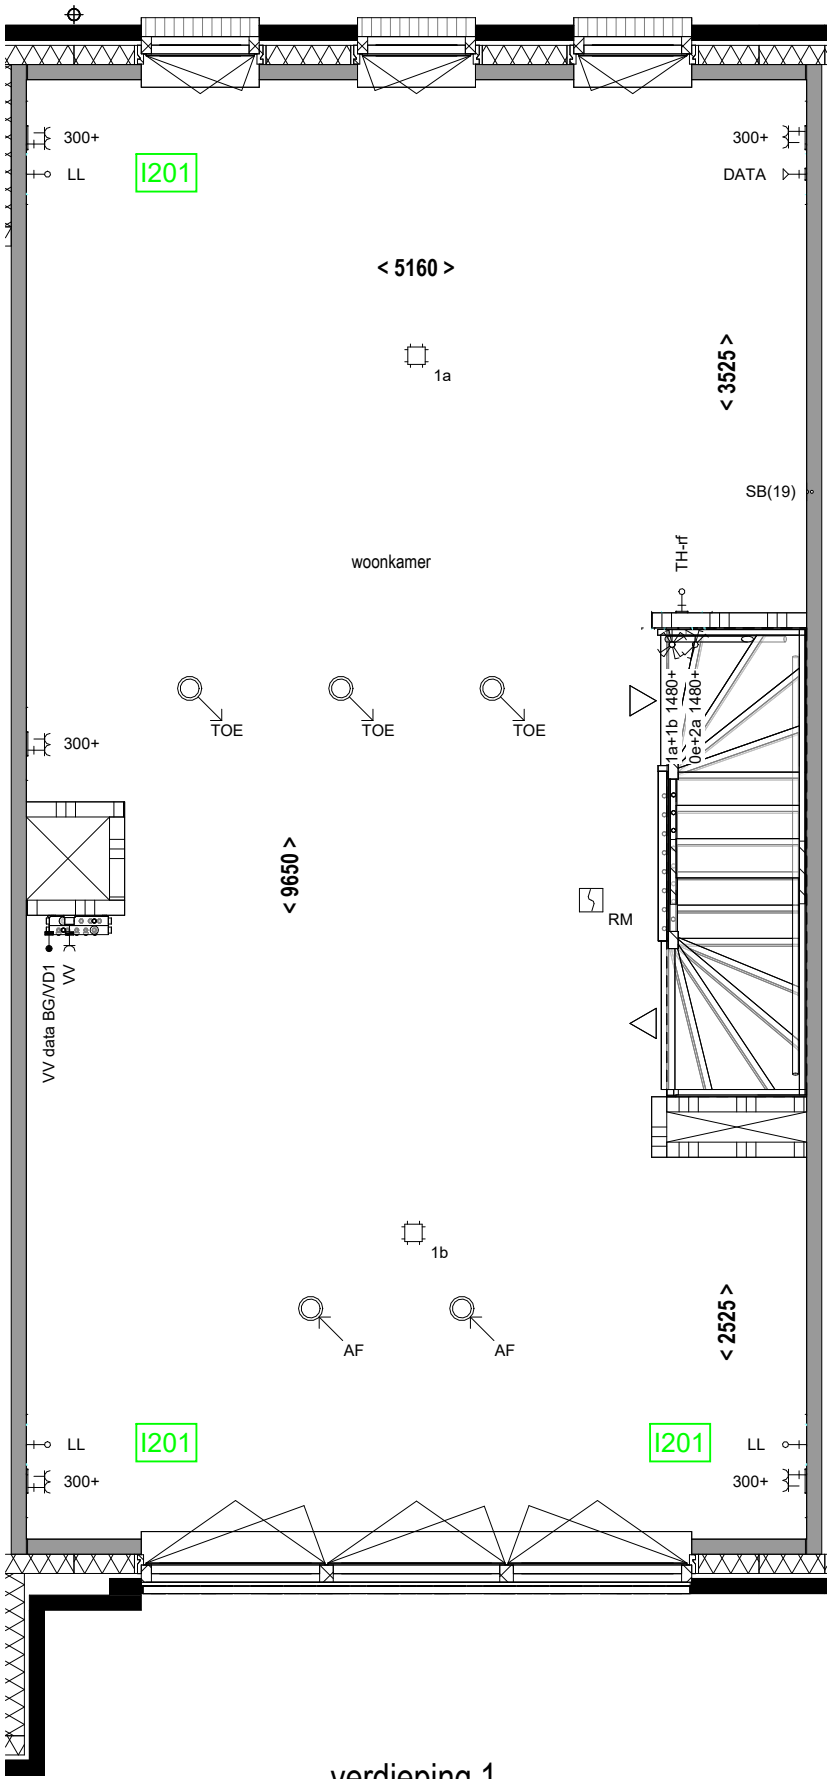


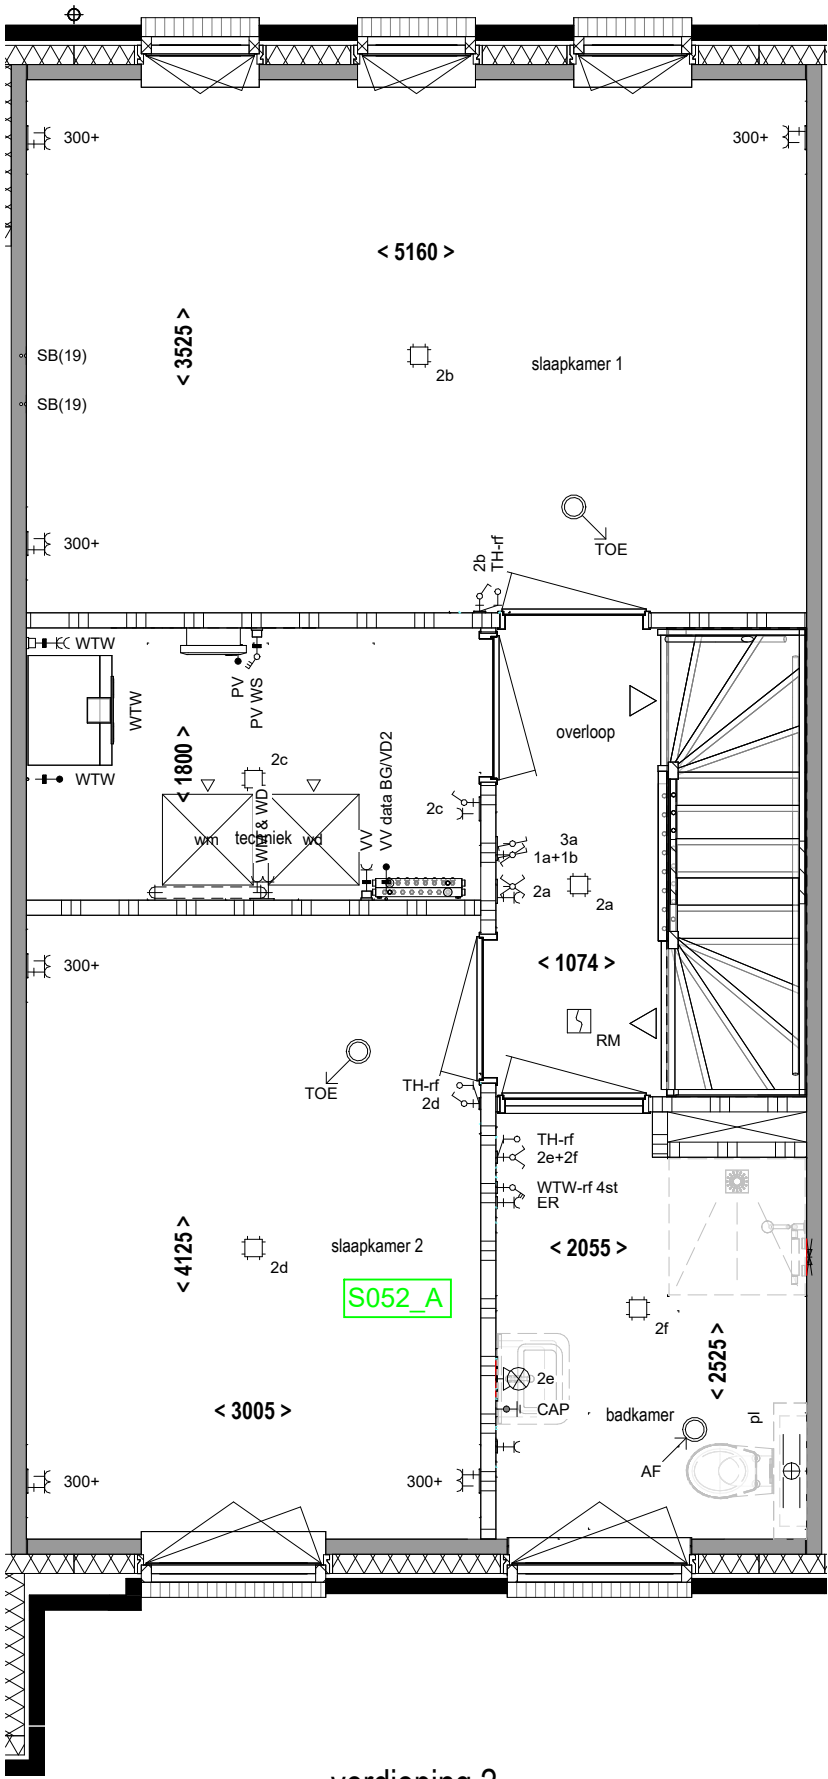


verdieping 2

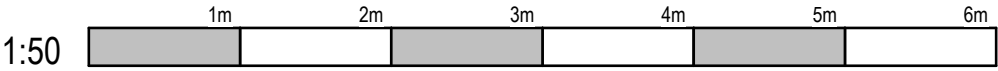


paraaf: _____

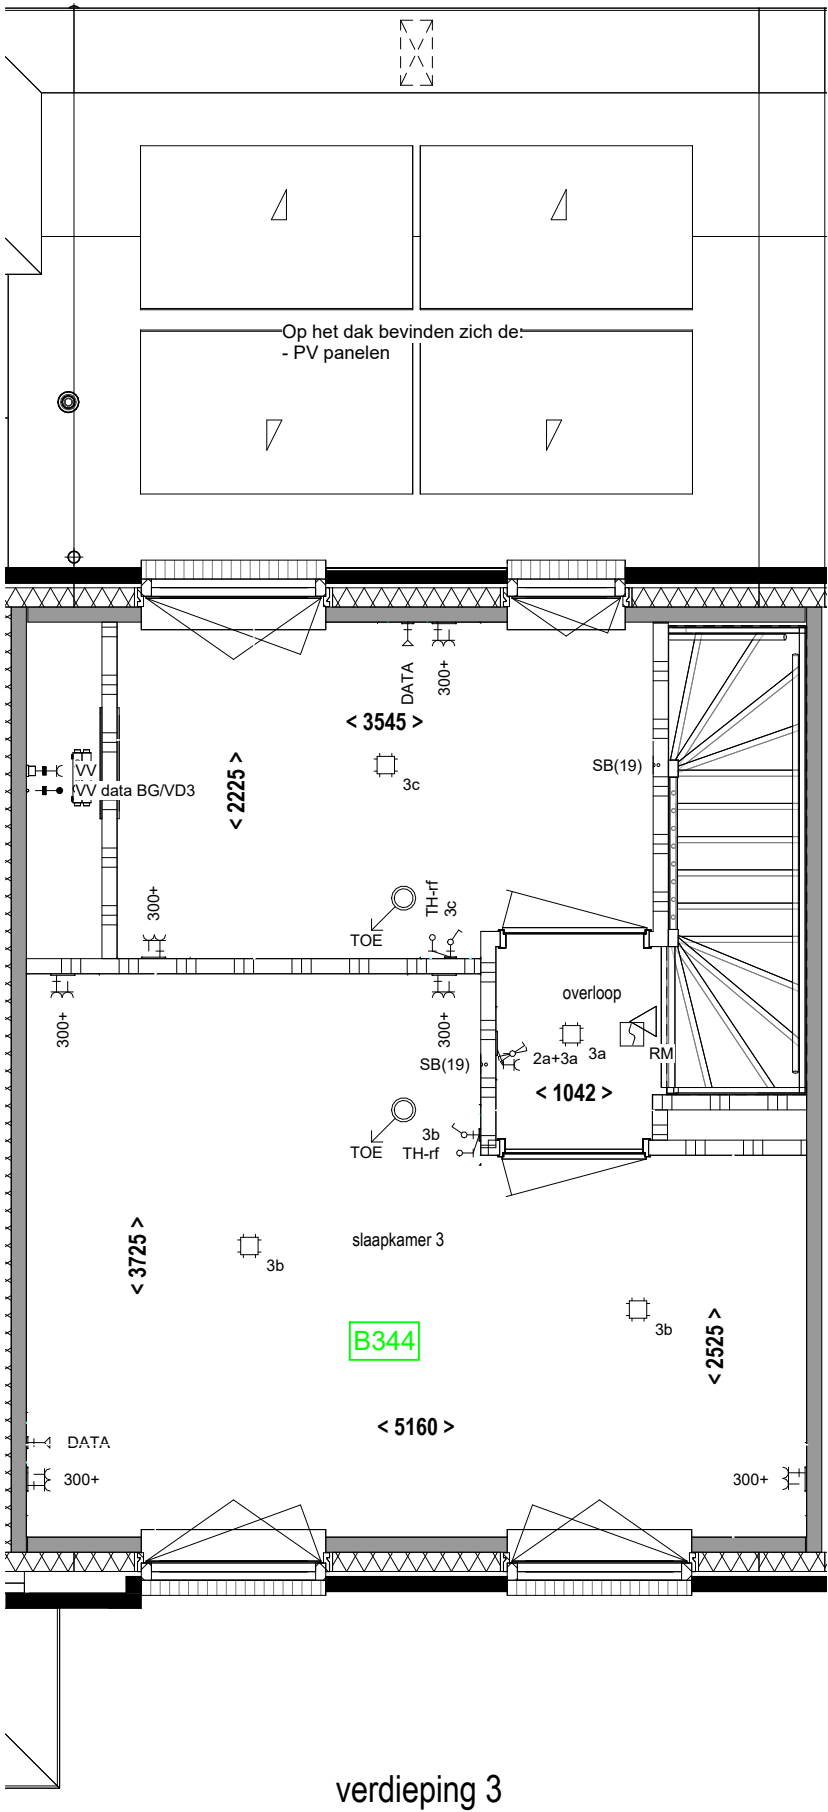


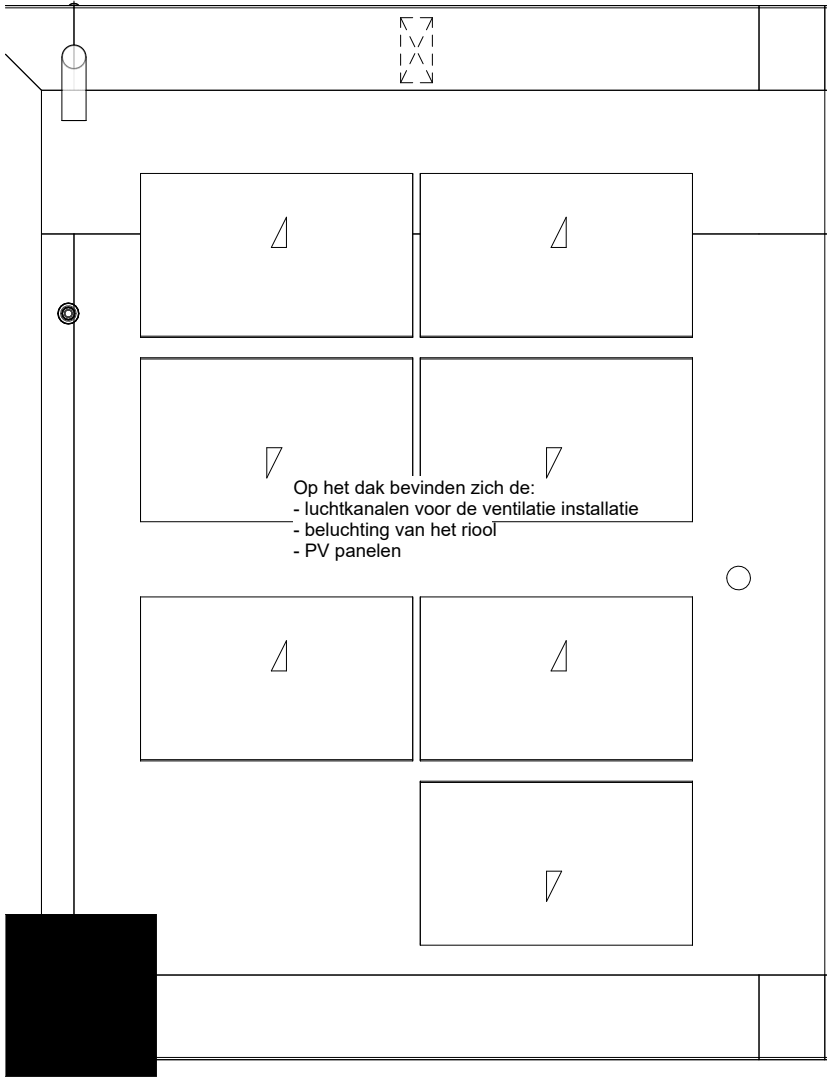

dakaanzicht

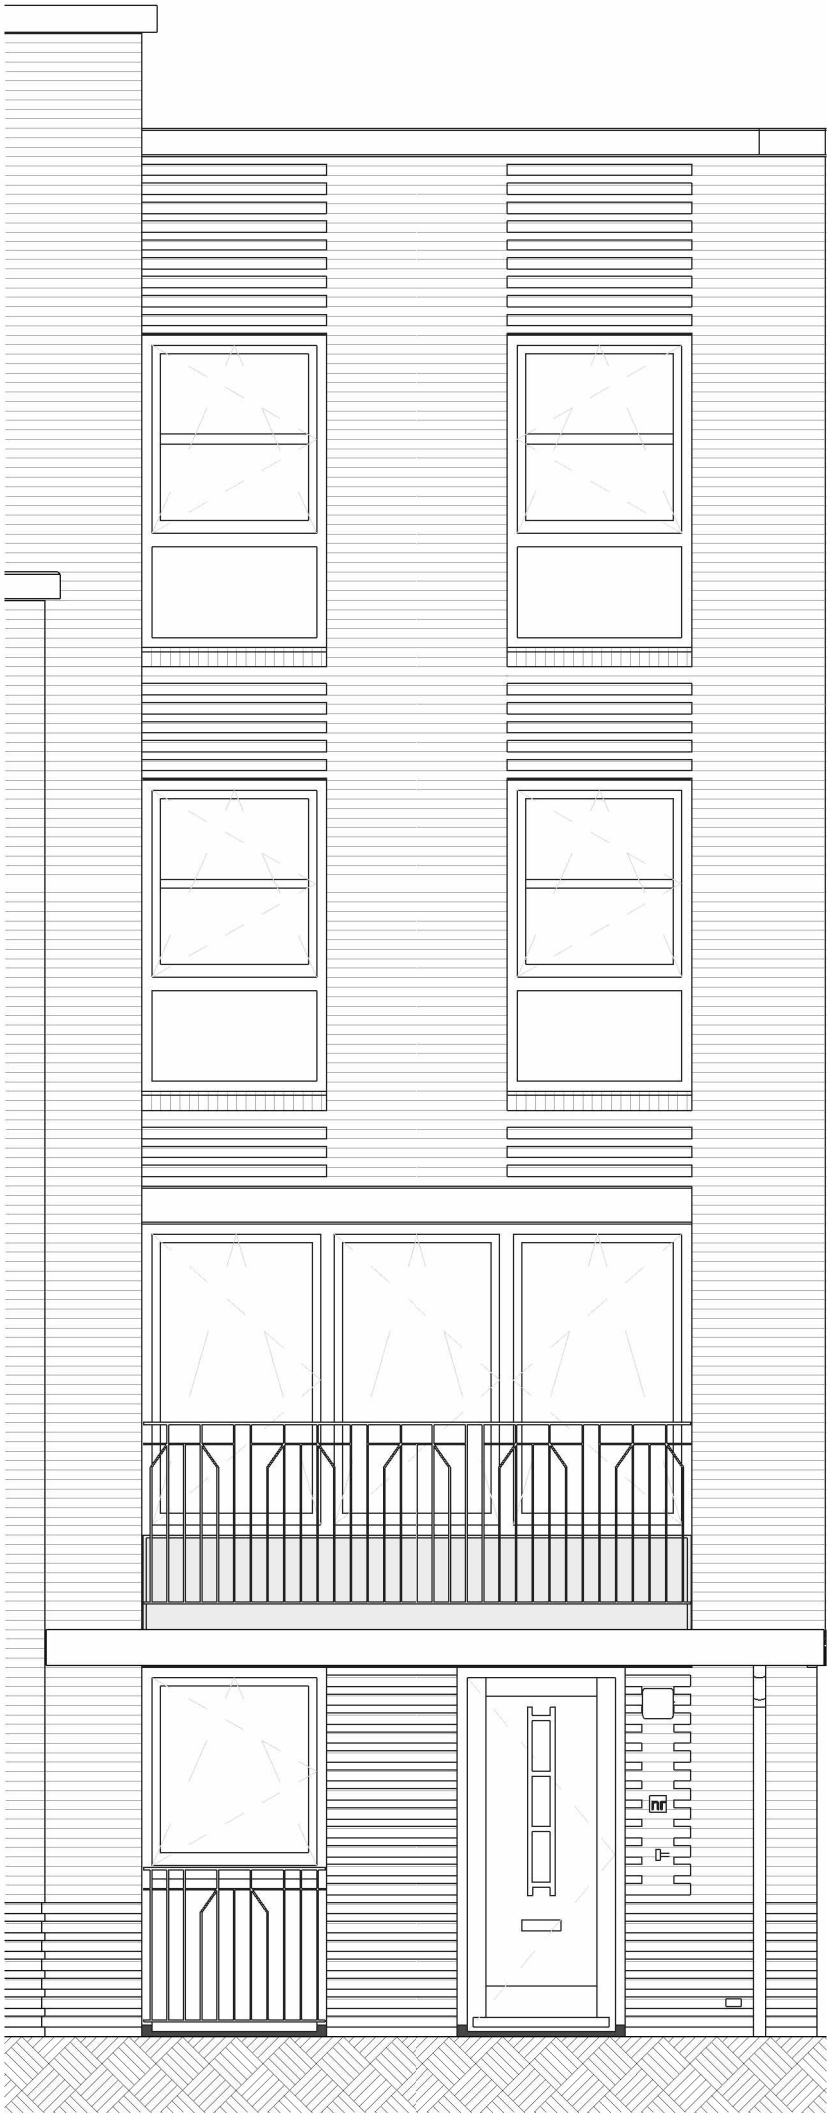

voorgevel

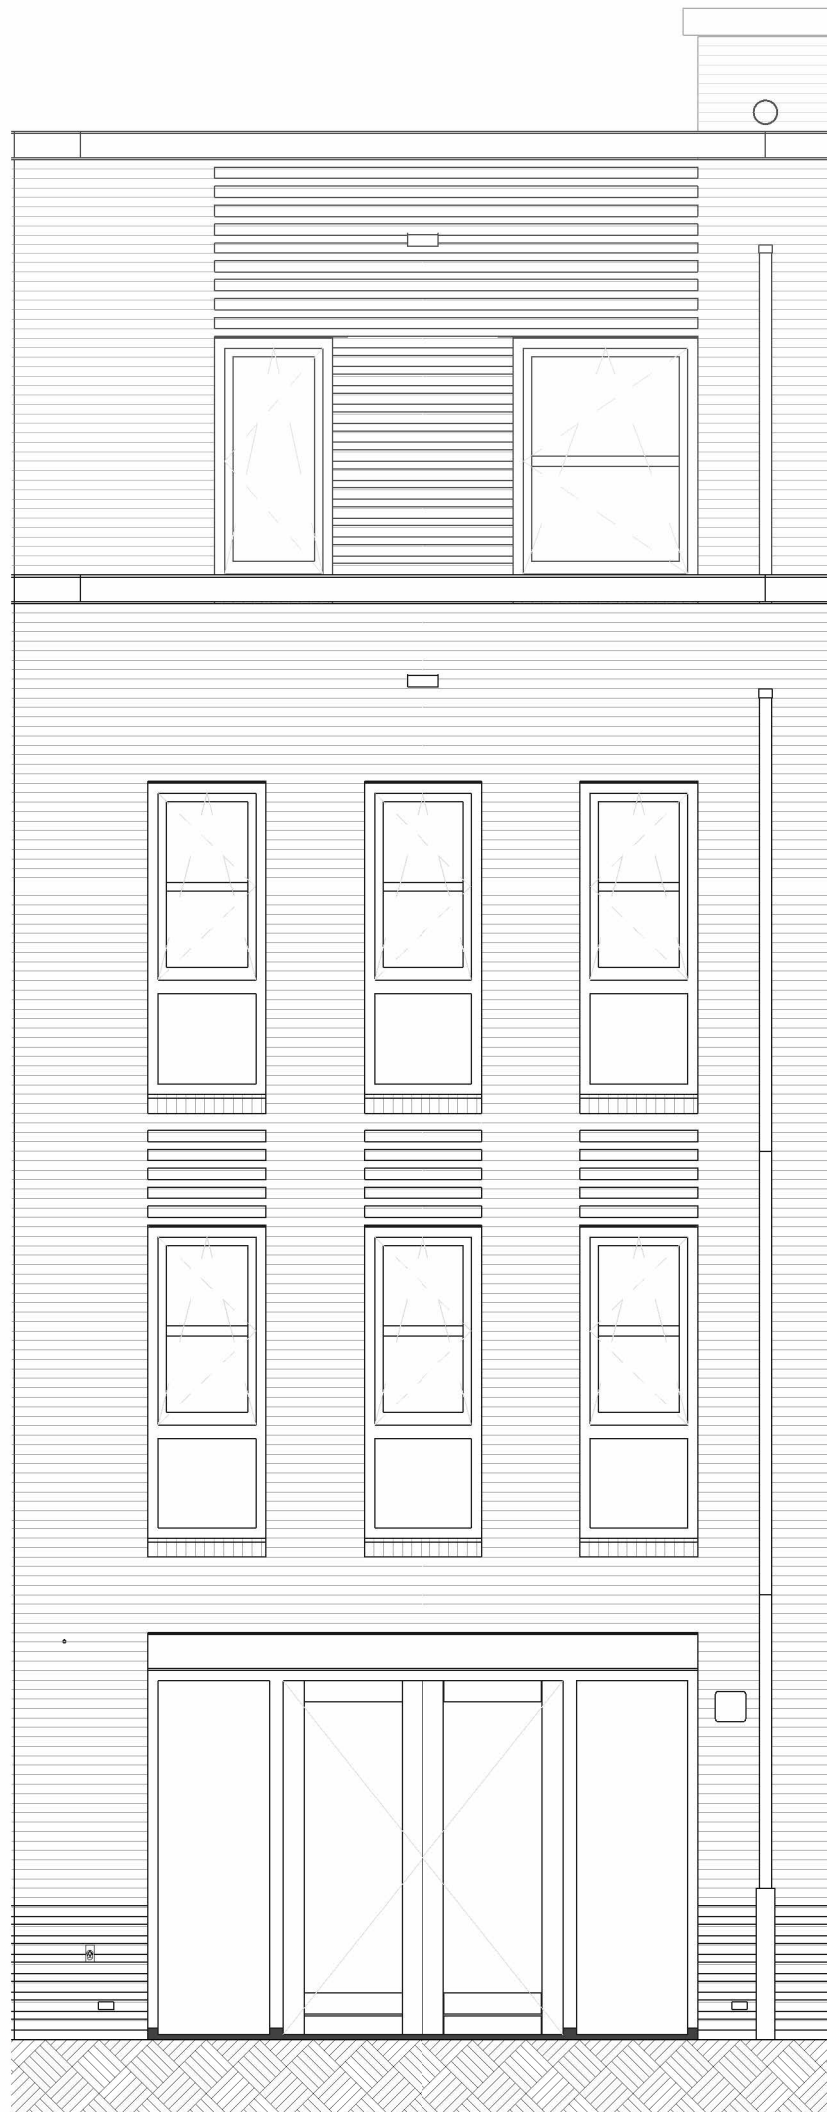

achtergevel